
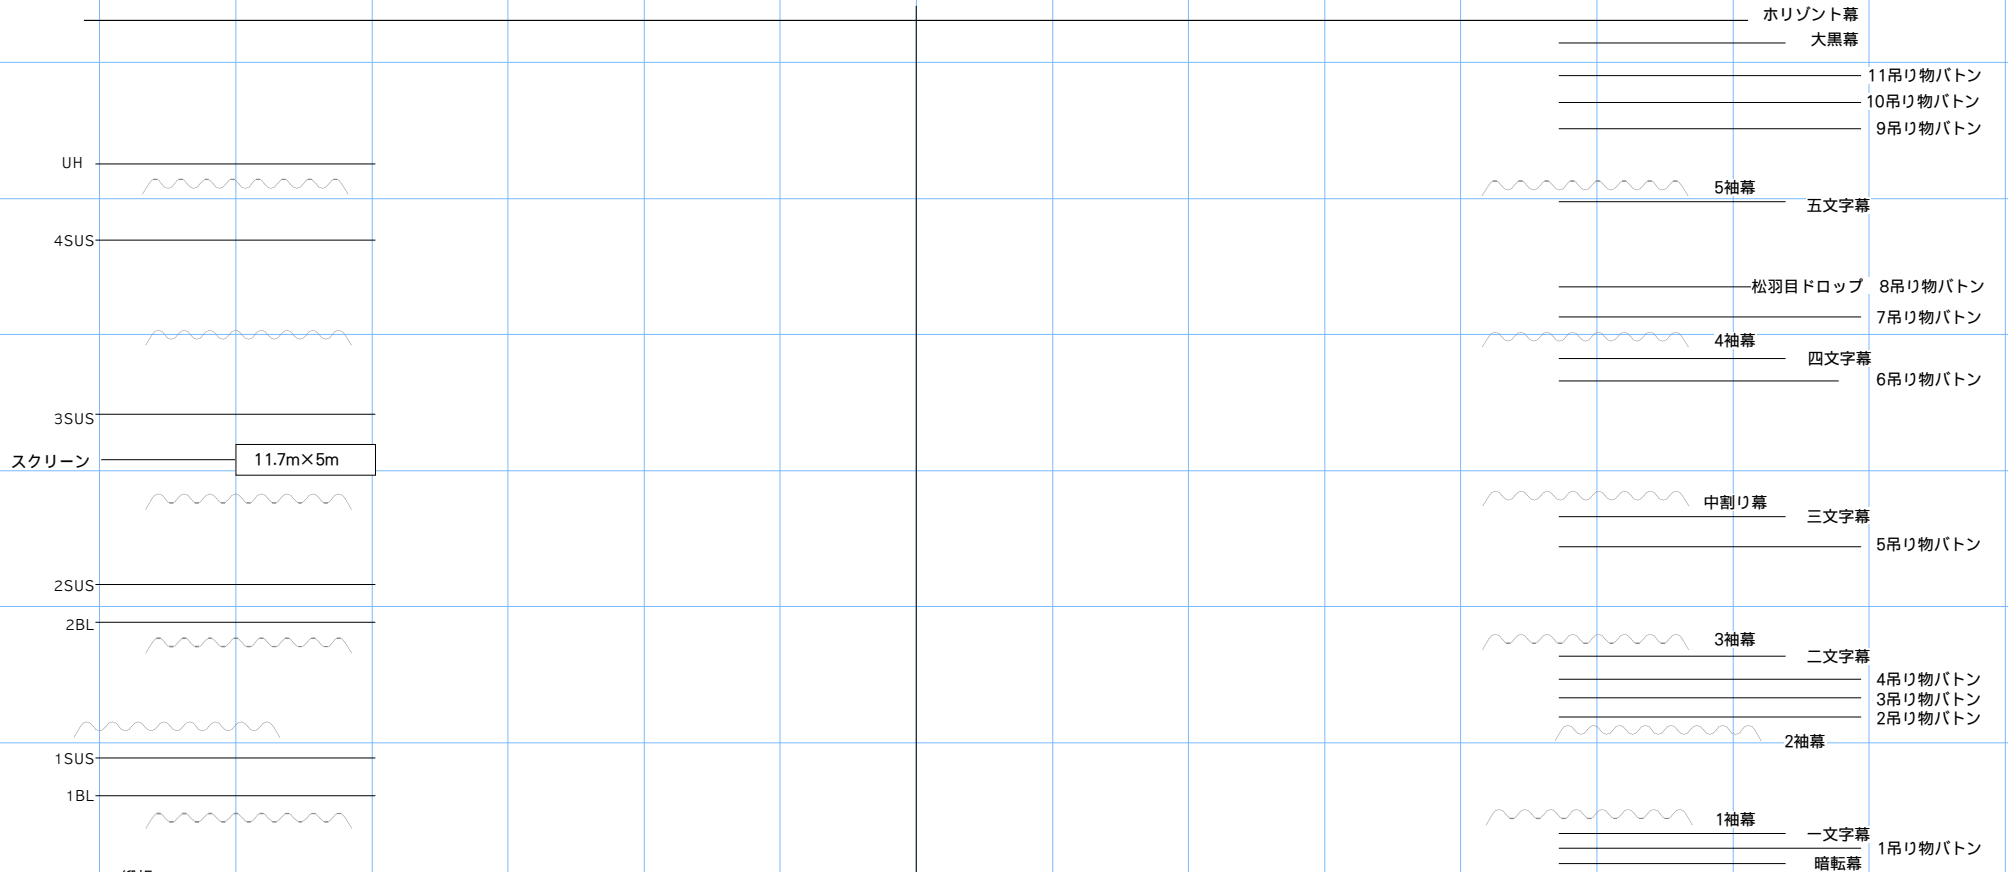
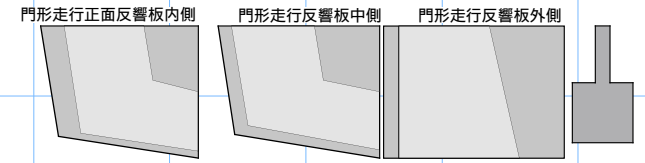


みかほみらい館

# 大ホール舞台図

群馬県藤岡市藤岡2728番地

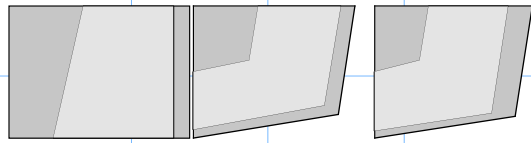

絨帳等幕類使用時  
(可動プロセ降下及びティザー閉)


舞台間口 17.0m  
高さ 7.0m

上手側表記は  
綱元の手引き昇降です  
美術吊り物バトンの  
最大荷重は  
各バトン 300kg

下手側表記は  
電動昇降装置です


最大荷重は  
SUSバトン 654kg  
BLバトン 310kg  
(バトン下部重量を含む)

舞台面より簀子までは 24.0m  
舞台框高(客席床面より) 0.8m

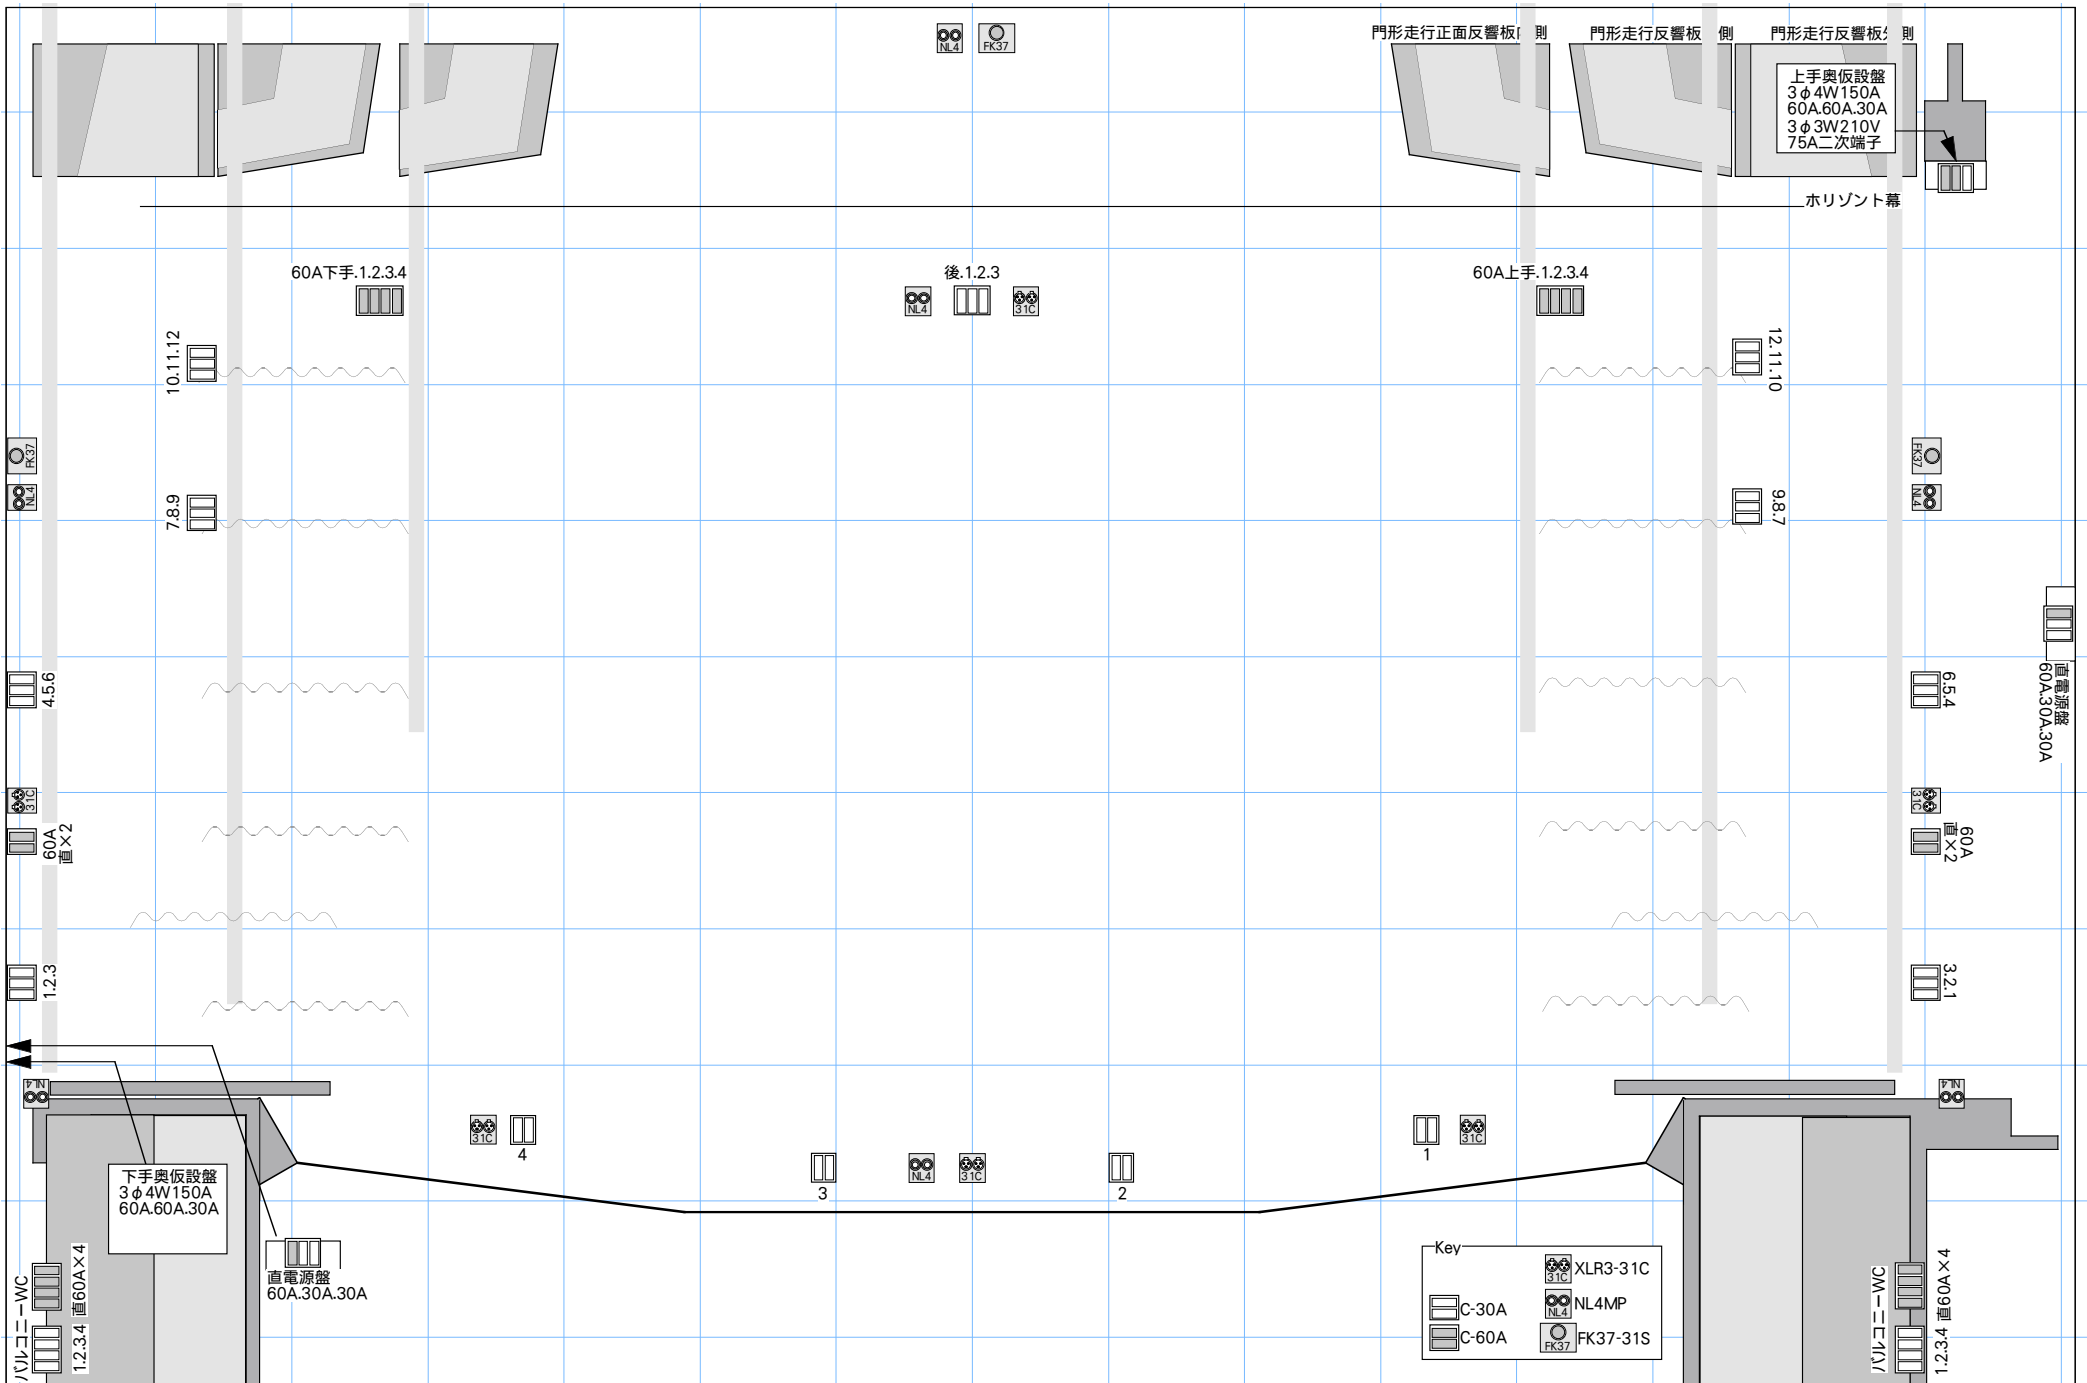

Key

	XLR3-31C
	NL4MP
	FK37-31S
	C-30A
	C-60A

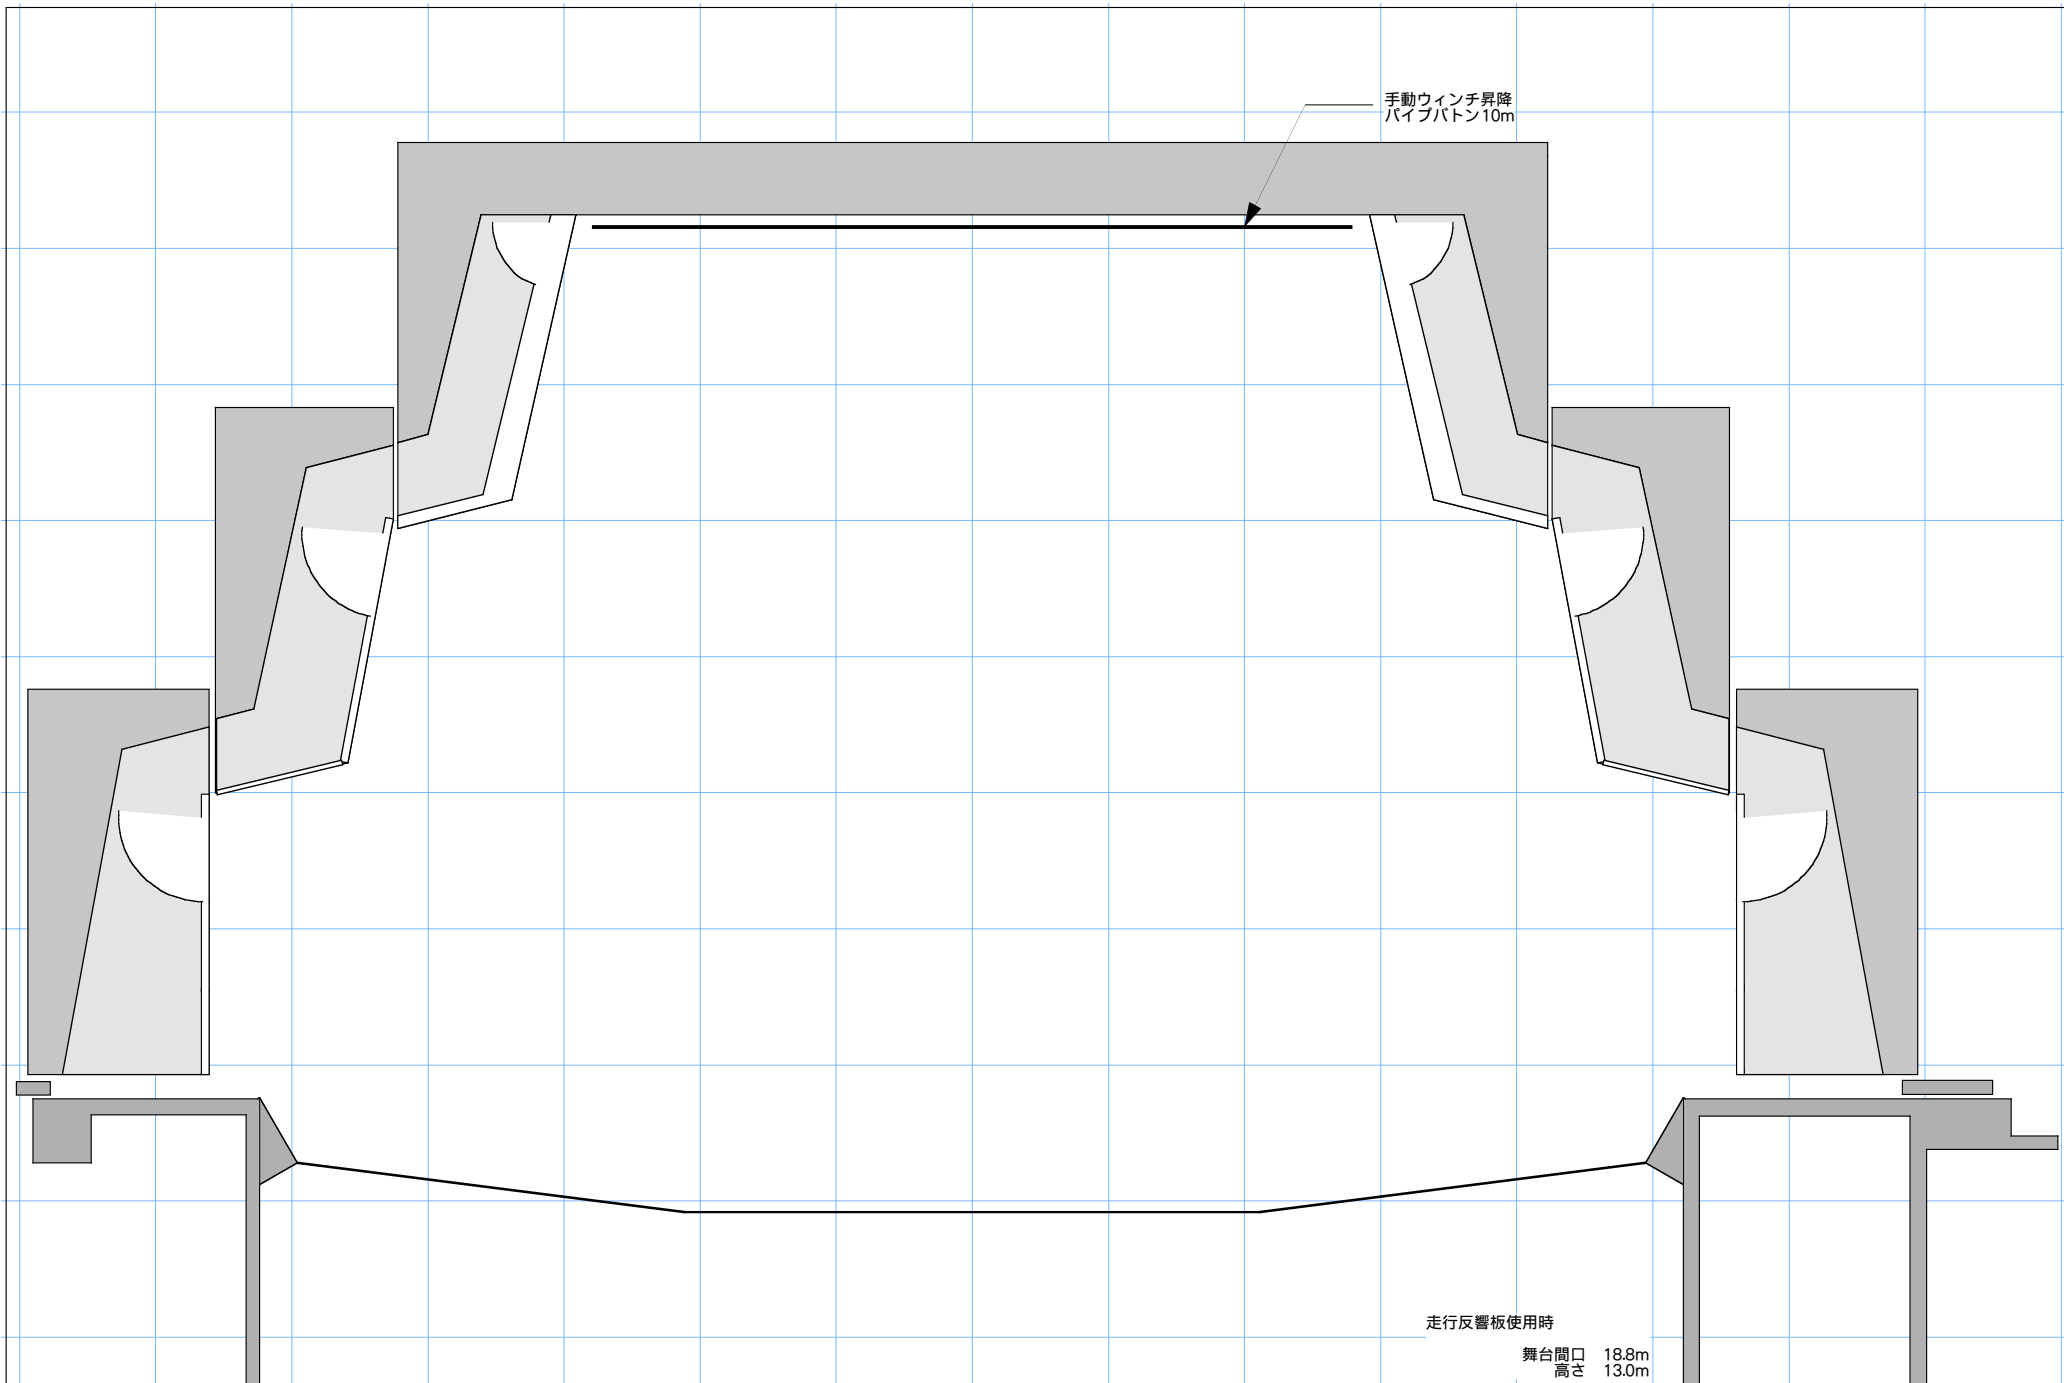

手動ウィンチ昇降  
バイブパトン10m

走行反響板使用時

舞台間口 18.8m  
高さ 13.0m

place

date

scale


1/100

みかぼみらい館大ホール走行反響板使用舞台図

LH 使用灯体 丸茂QCL III-500w8L-4CC6×9台  
 (設置間口 2.0m×9台=18m)  
 四色配線 #72\_59\_22\_40  
 別紙C-60Aフロアーコンセントより




UH 使用灯体 丸茂QCU II-500w  
 回路の切り替え不可  
 #00\_71\_72\_78\_63\_59\_40\_22

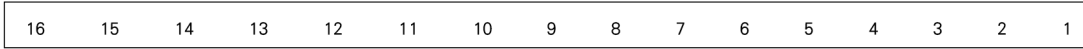


4SUS C-20Aコンセント仕様 (各2個口)  
 調光負荷 MAX 30A  
 通常吊り込み灯体 SPH III 500w/M×24

SPH II (Par64) 500w/M/24台

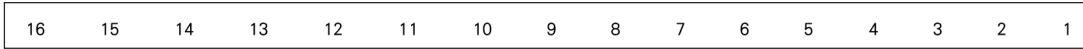

3SUS C-20Aコンセント仕様 (各2個口)  
 調光負荷 MAX 30A  
 通常吊り込み灯体 FQ II-1000w×16台  
 CSQ-1000w×8台

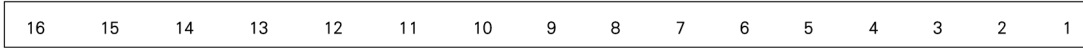

2SUS C-20Aコンセント仕様 (各2個口)  
 調光負荷 MAX 30A  
 通常吊り込み灯体 FQ II-1000w×16台  
 CSQ-1000w×8台



2BL中

2BL上下



2BL 直調切り替えSWあり  
 C-20Aコンセント仕様  
 通常ハンガー吊り込み可



1SUS C-20Aコンセント仕様 (各2個口)  
 調光負荷 MAX 30A  
 通常吊り込み灯体 FQ II-1000w×16台  
 CSQ-1000w×8台




1BL中

1BL上下




1BL 直調切り替えSWあり  
 C-20Aコンセント仕様  
 通常ハンガー吊り込み可


舞台上部

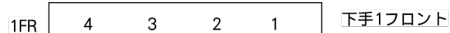

C-20Aコンセント仕様 (各2個口)  
 調光負荷 MAX 30A  
 通常使用灯体 丸茂 MSC-810-1000 × 8 台

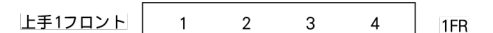

C-20Aコンセント仕様 (各2個口)  
 調光負荷 MAX 30A  
 通常使用灯体 丸茂 MSC-810-1000 × 8 台

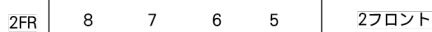


C-20Aコンセント仕様 (各2個口)  
 調光負荷 MAX 30A  
 通常使用灯体 丸茂 MSC-810-1000 × 8 台



C-20Aコンセント仕様 (各2個口)  
 調光負荷 MAX 30A  
 通常使用灯体 丸茂 MSC-810-1000 × 8 台

CL C-20Aコンセント仕様 (各2個口)  
 調光負荷 MAX 30A  
 通常使用灯体 丸茂 LNC-350-1500w × 24台

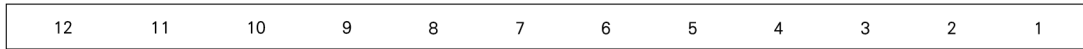

XENONフォロースポットライト  
 XPS-2009SR/e × 2台

place

date

scale

みかぼみらい館大ホール照明回路図